



COUPE HORIZONTALE CADRE ET PRE CADRE STANDARD

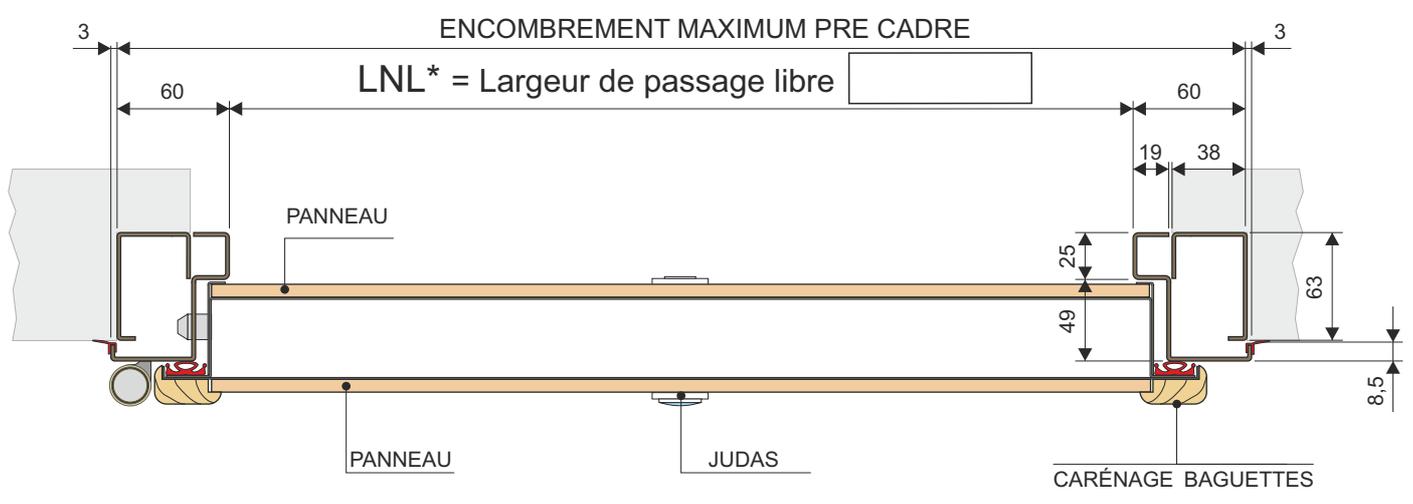

Pour le sens d'ouverture et le sens anti effraction (sauf ASSO 5), cocher la case correspondante

POUSSANTE DROITE	TIRANTE GAUCHE	POUSSANTE GAUCHE	TIRANTE DROITE

COUPE VERTICALE CADRE ET PRE CADRE STANDARD

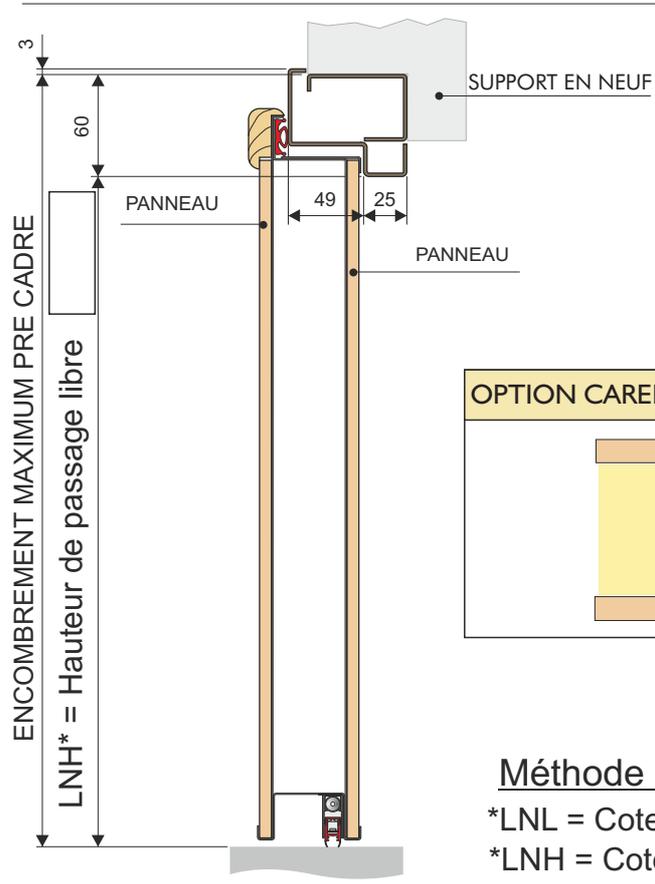

TYPE DE PANNEAUX	
INTERIEUR	CODE :
EXTERIEUR	CODE :

OPTION CARENAGE AGRAFE

TYPE DE PORTE

CACHET + VISA

Méthode de calcul

- *LNL = Cote maçonnerie - 120 (Hors jeu)
- *LNH = Cote maçonnerie - 60 (Hors jeu)